




01 PLANTA BAIXA 2º E 3º PAVIMENTOS
ESCALA 1:50

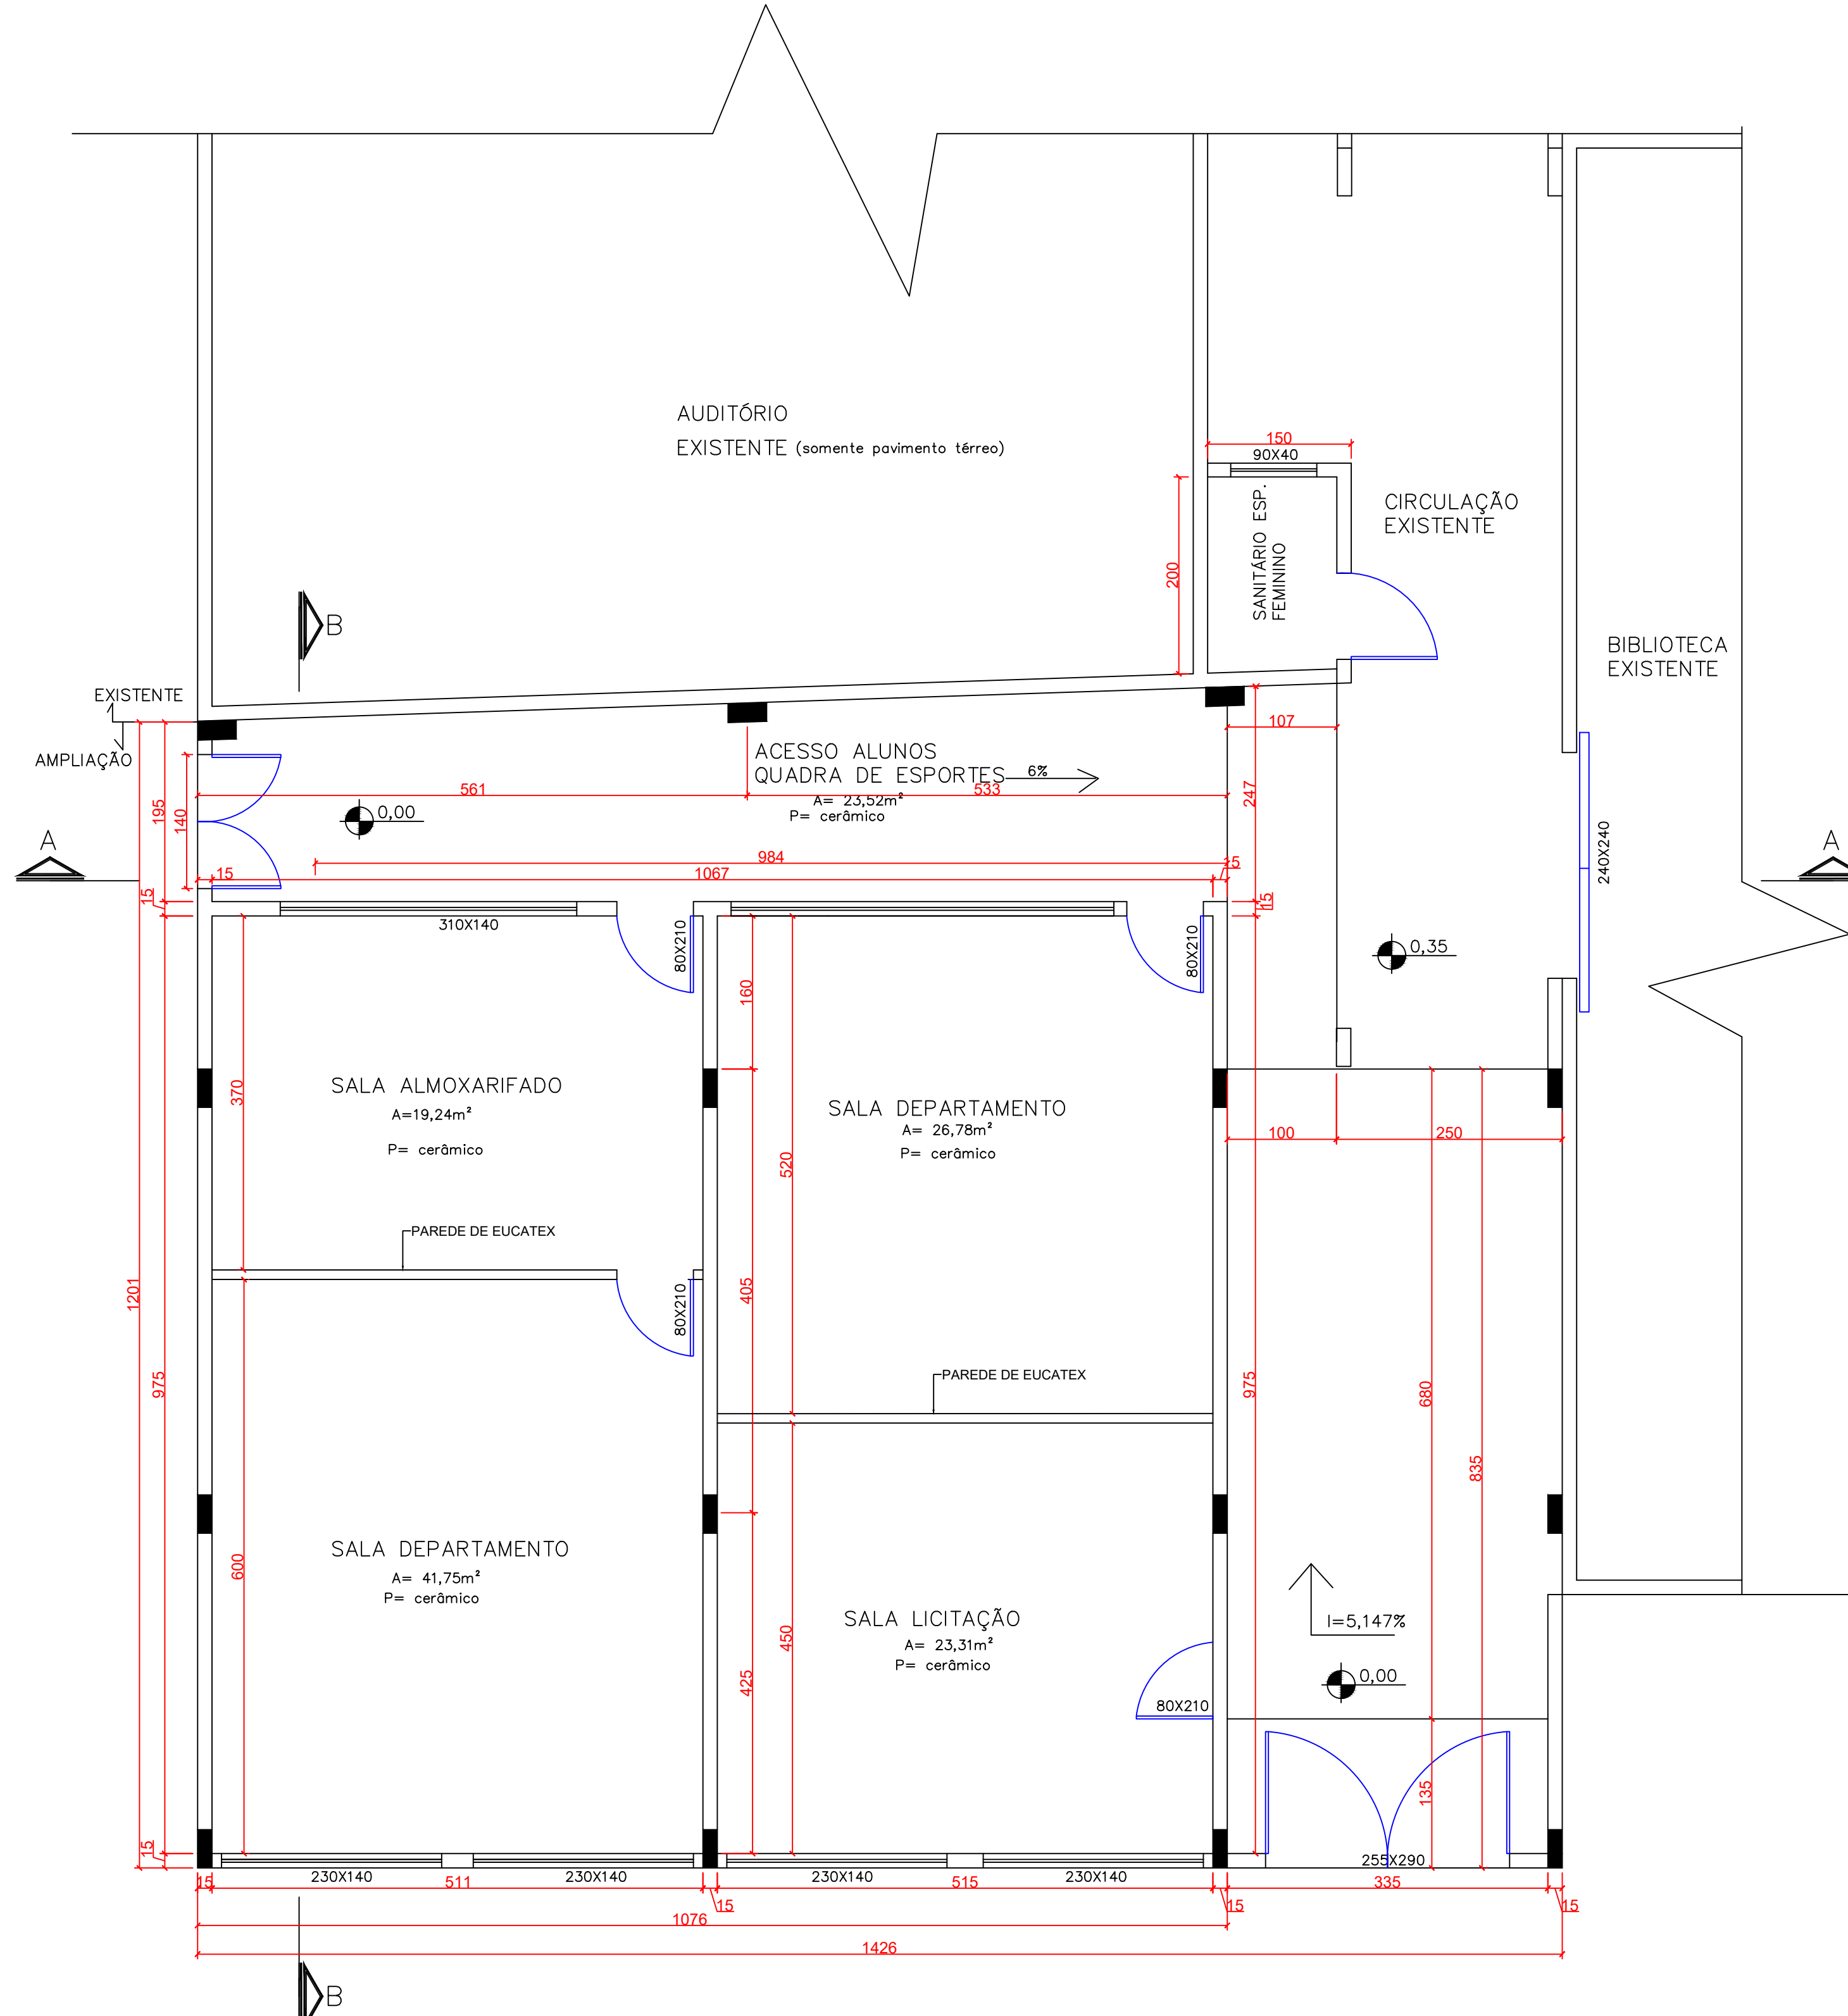


02 PLANTA BAIXA PAVIMENTO TÉRREO
ESCALA 1:50

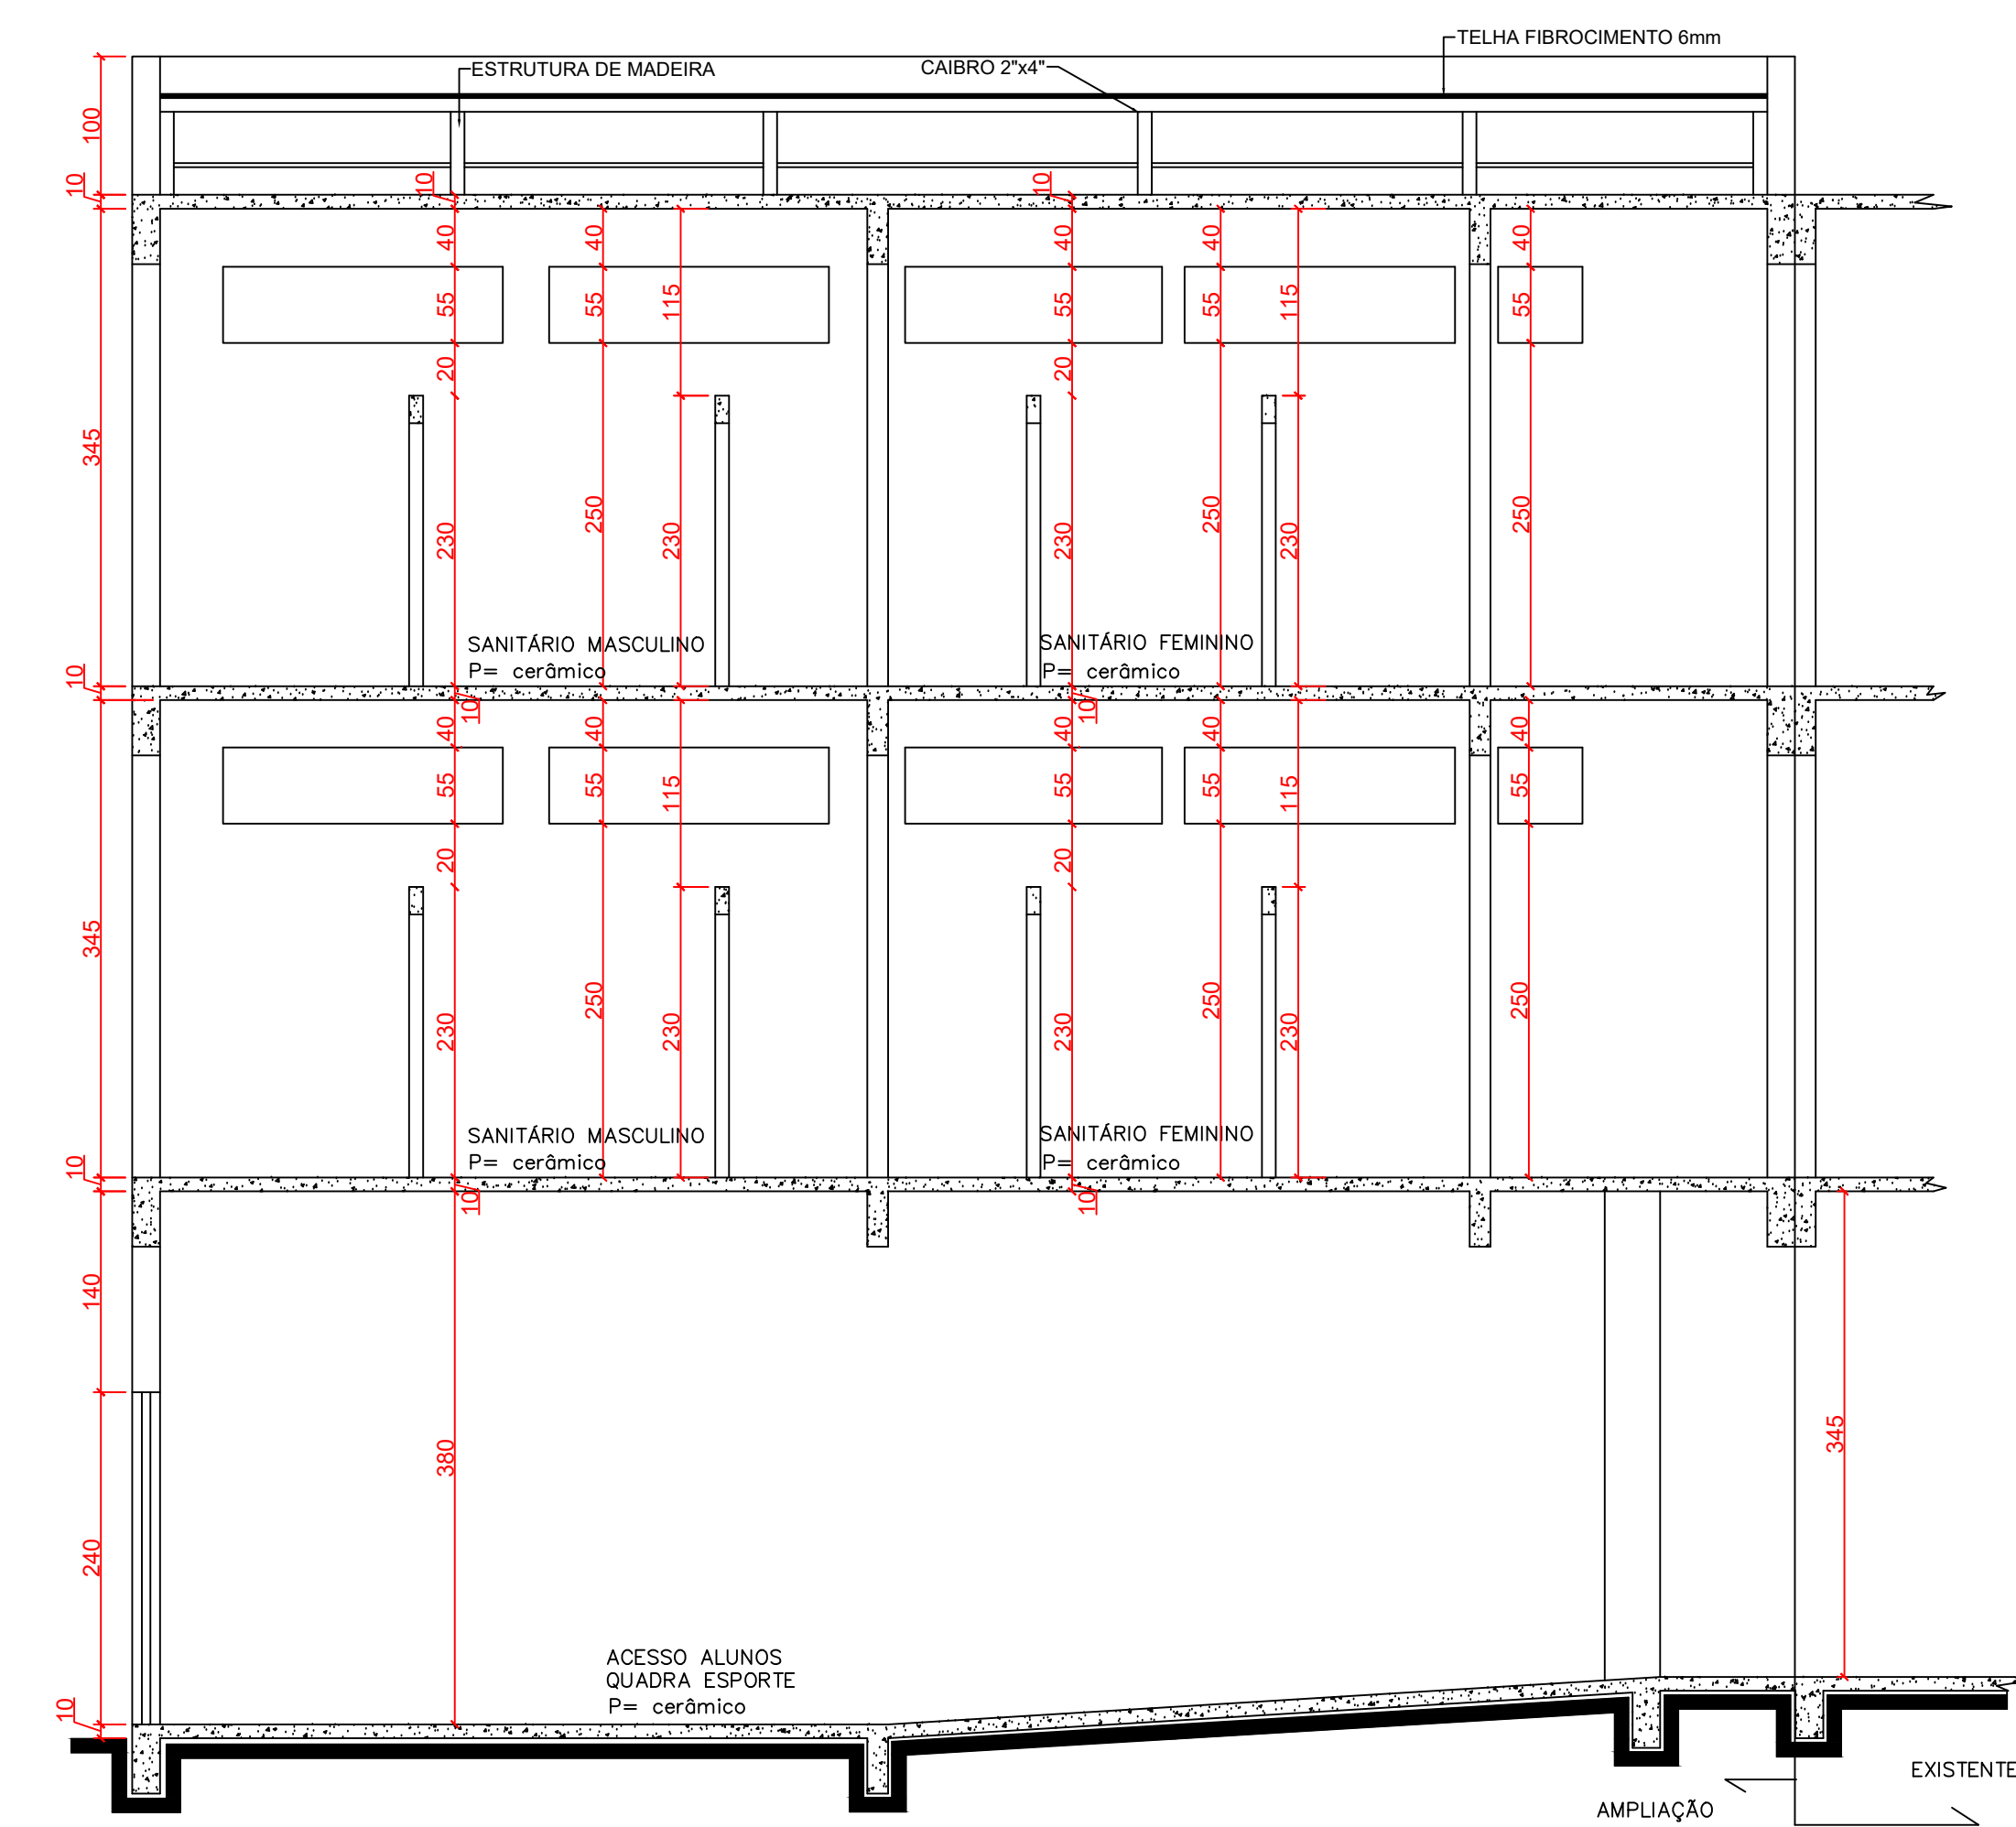


05 CORTE A-A
ESCALA 1:50

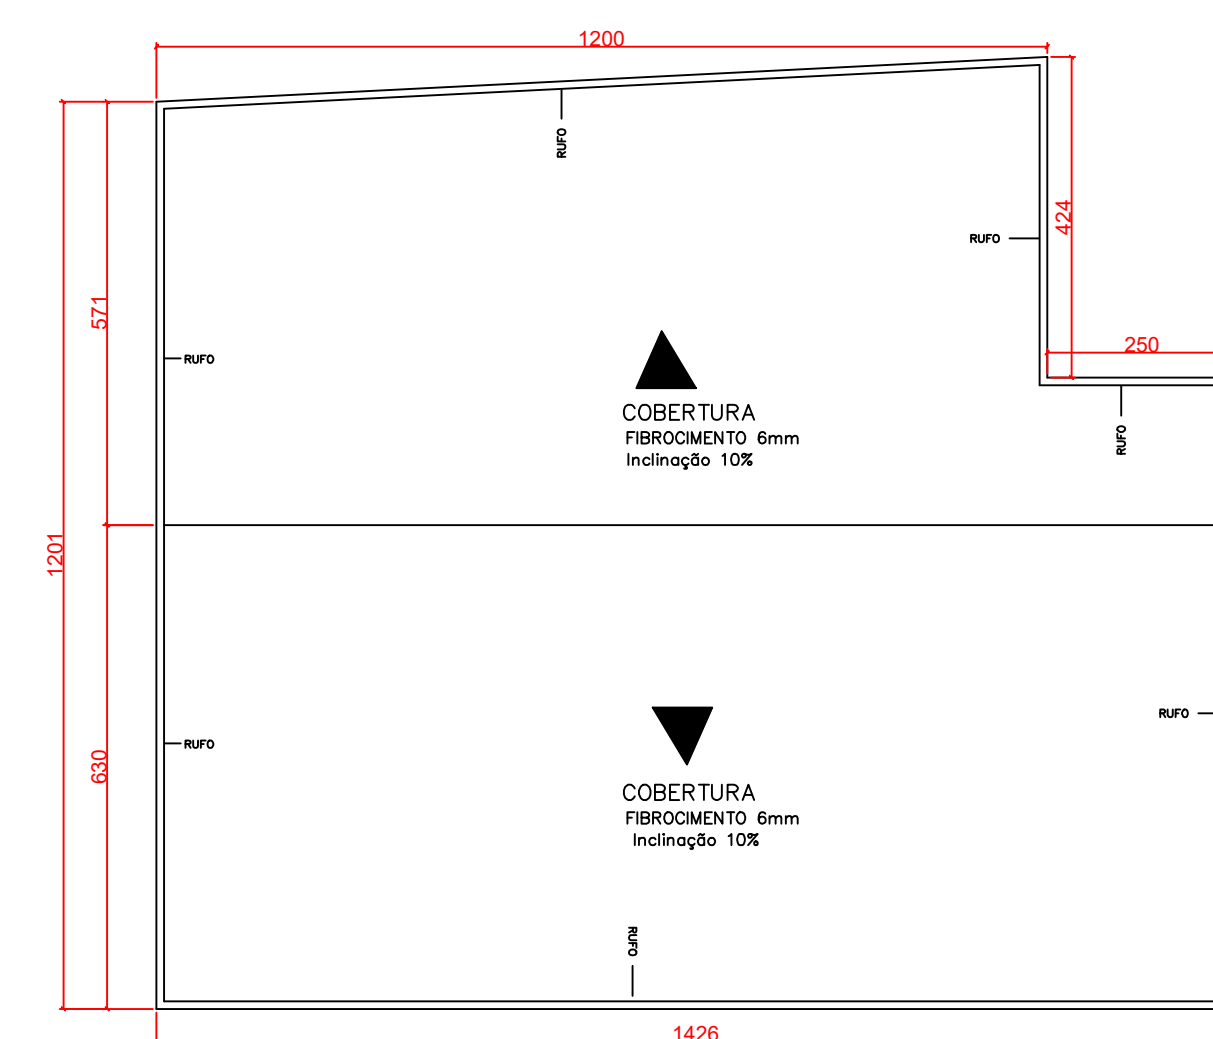


06 PLANTA DE COBERTURA
ESCALA 1:100

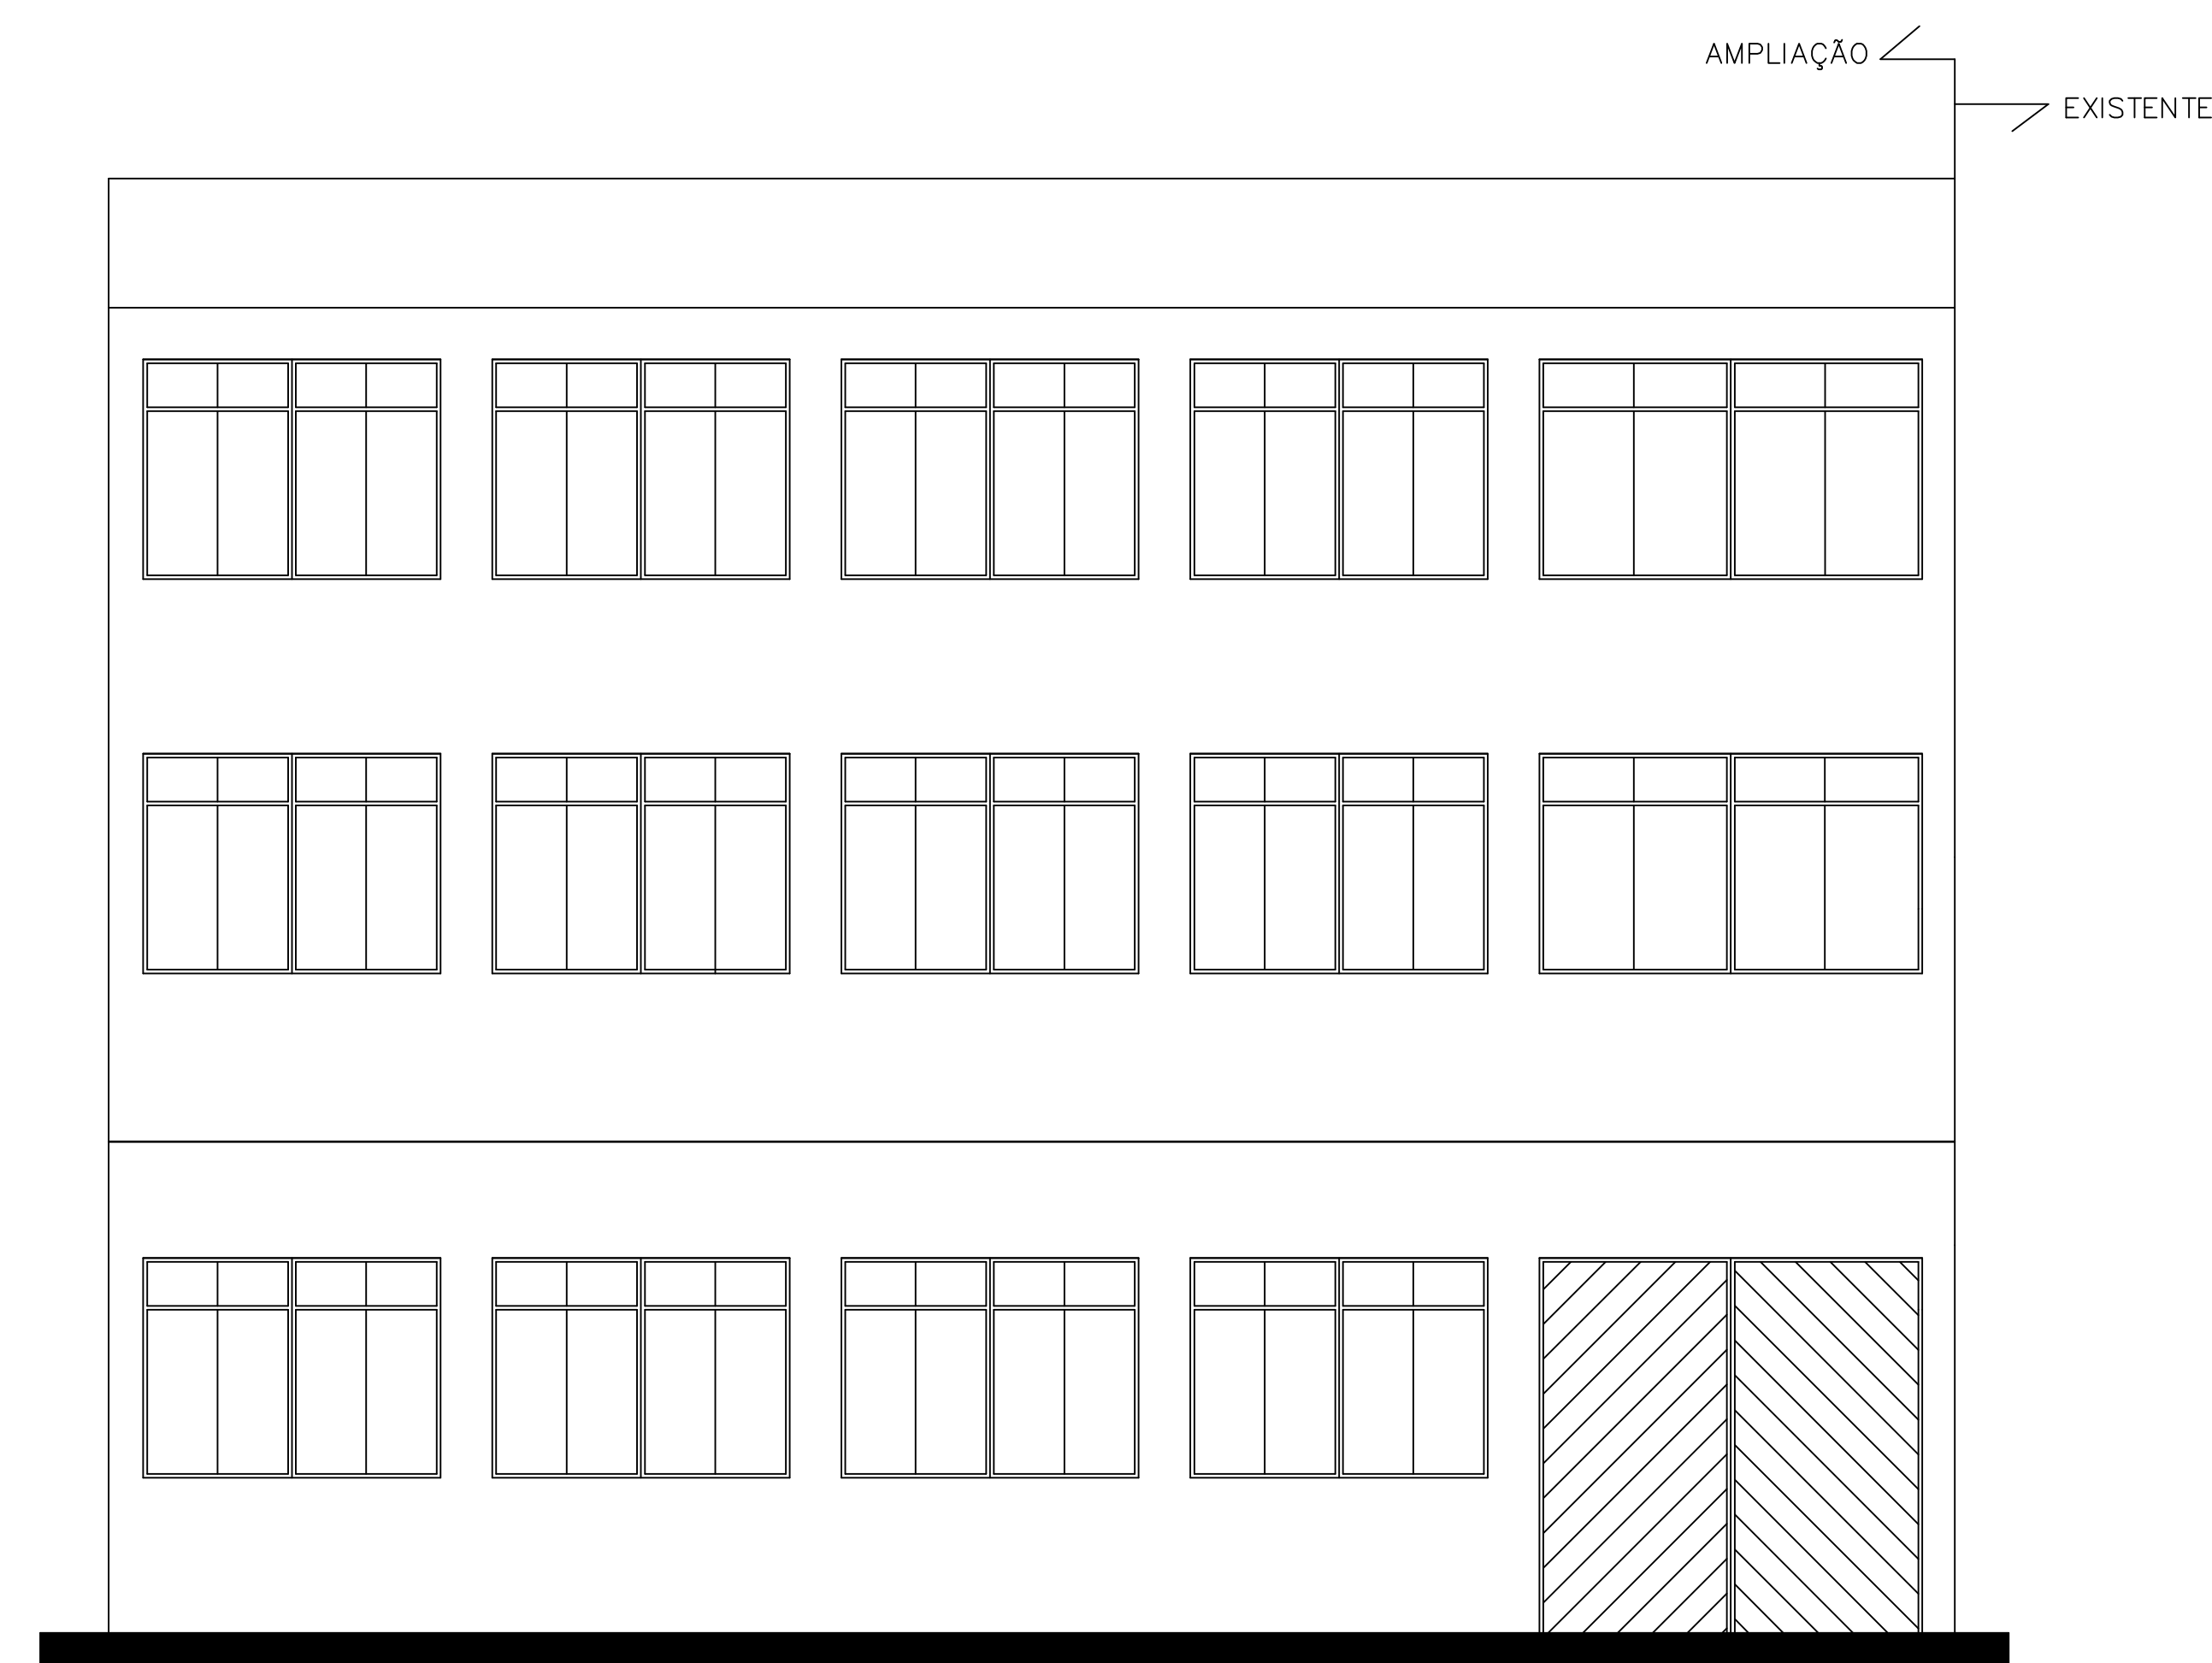


03 ELEVÇÃO NORTE
ESCALA 1:50

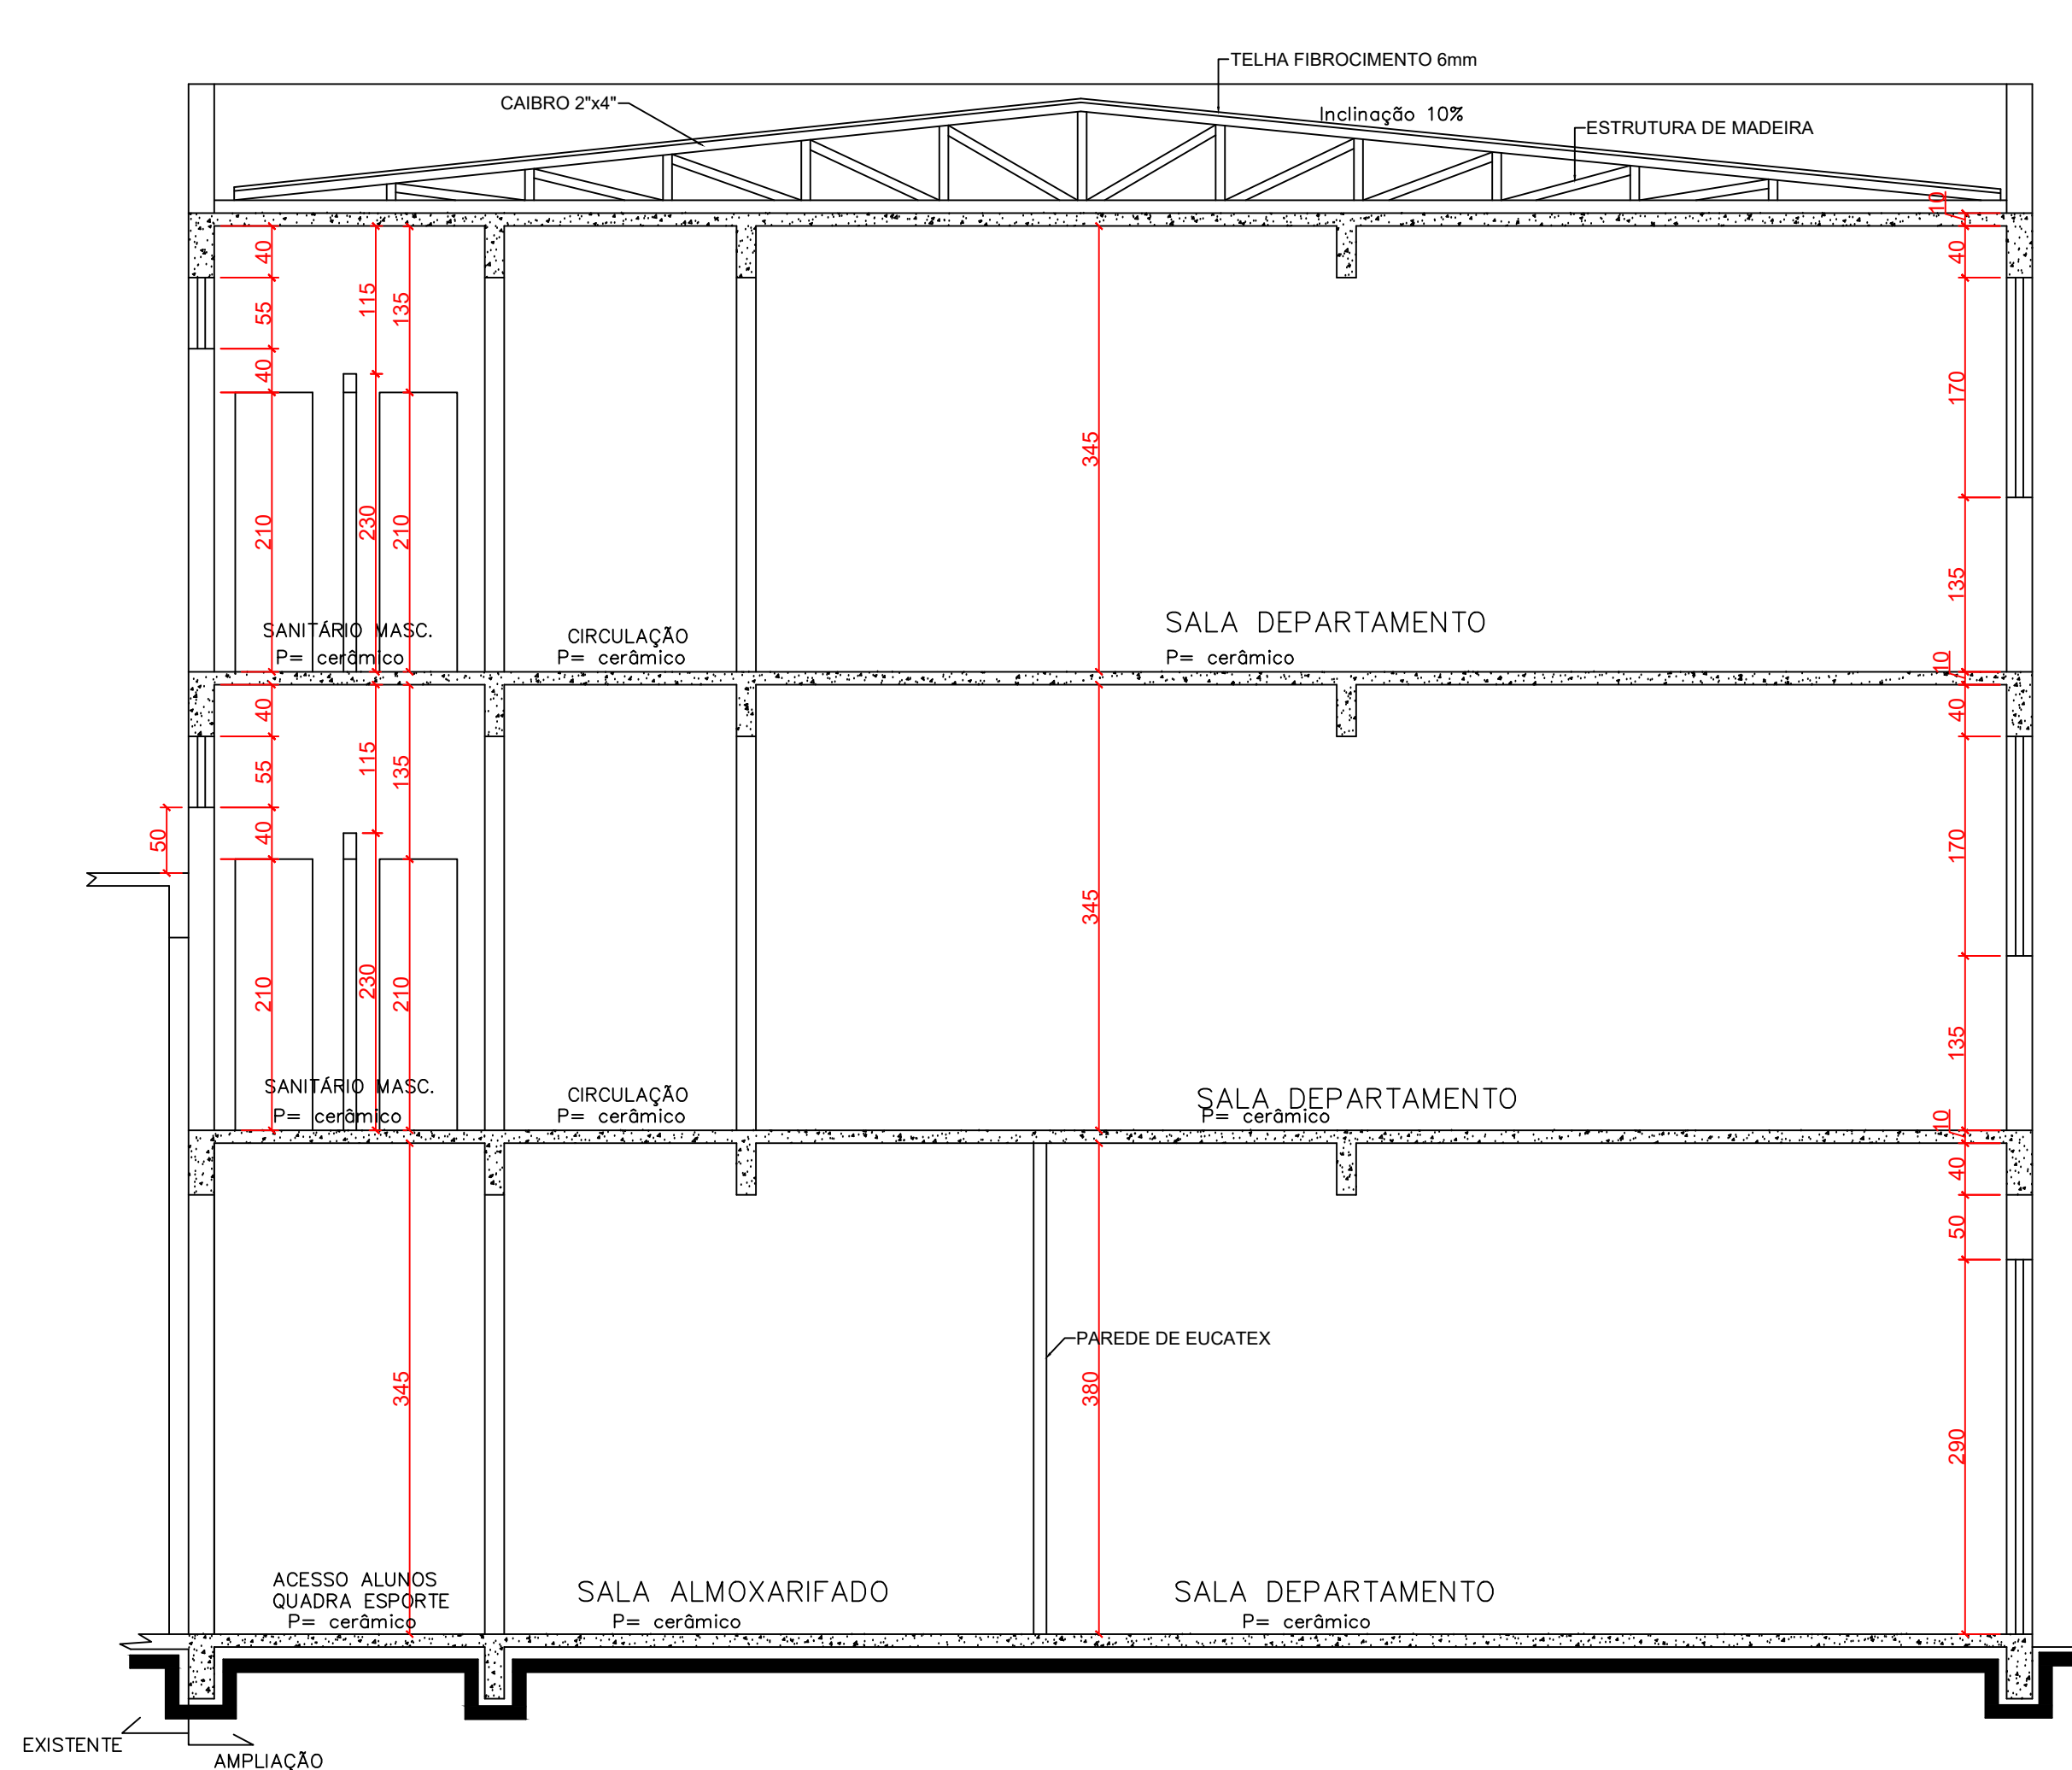

04 CORTE B-B
ESCALA 1:50

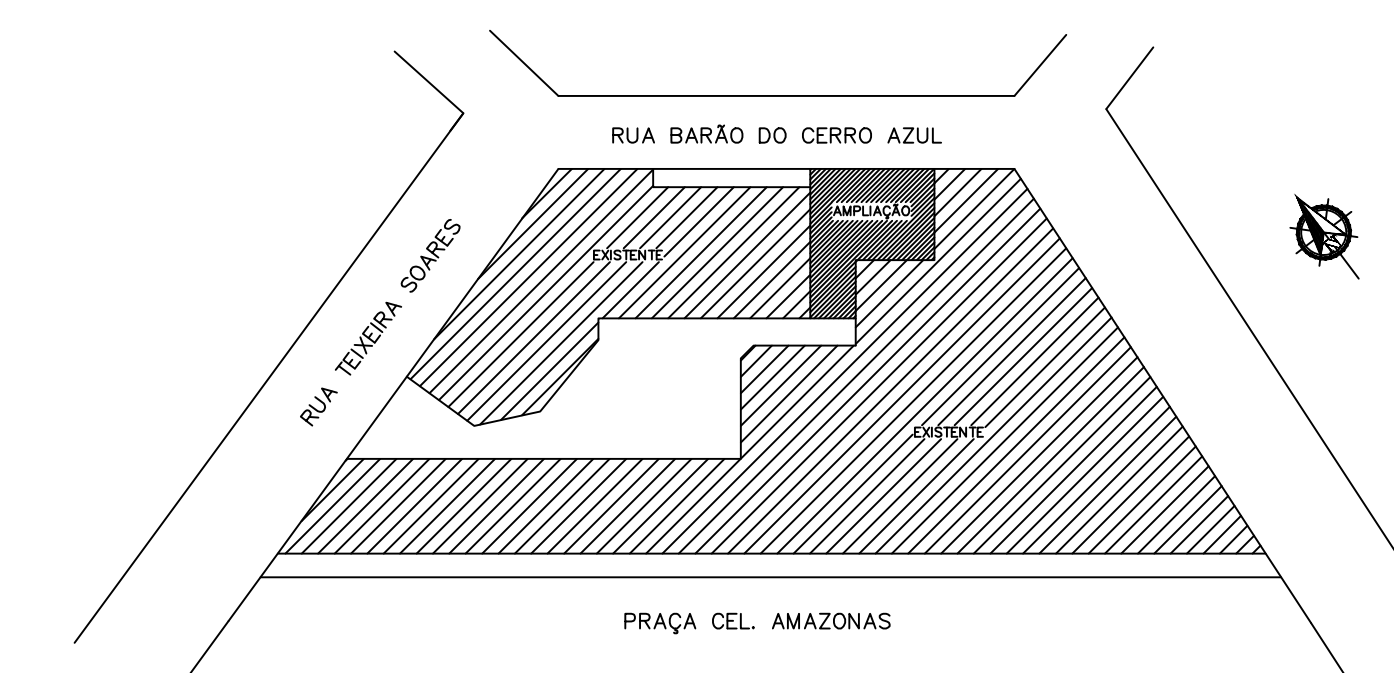

07 PLANTA DE SITUAÇÃO
ESCALA 1:1000

 UNIVERSIDADE ESTADUAL DO PARANÁ CAMPUS DE UNIÃO DA VITÓRIA	
PROPRIEDADE: UNIVERSIDADE ESTADUAL DO PARANÁ	
LOCAL: UNIÃO DA VITÓRIA - PRAÇA CEL. AMAZONAS S/N	TIPO: AMPLIAÇÃO SALAS DE DEPARTAMENTO
RESP. TÉCNICO: VICTOR BUCH NETO CAU A80519-0-SC	PROJETO: AMPLIAÇÃO DE EDIFICAÇÃO FINS ENSINO REFERÊNCIA PLANTAS BAIXAS, CORTES, ELEVÇÃO COBERTURA E SITUAÇÃO
ESTATÍSTICA: ÁREA AMPLIAÇÃO 496,60m²	DESENHO: JEAN SASS DATA: ESCALA DO DESENHO INDICADA
ARQ 01 02	